

STUDIE NOVOSTAVBY RD MUKAŘOV

Mukařov u Říčan 538523, PARCELA 725/35



Vypracoval :

ATELIER DUM – DUM
Jakubské náměstí 1
602 00, Brno


Investor:


APERTA Group, a.s.,
Senovážne náměstí 1588/4
Praha 1

datum:

březen 2011



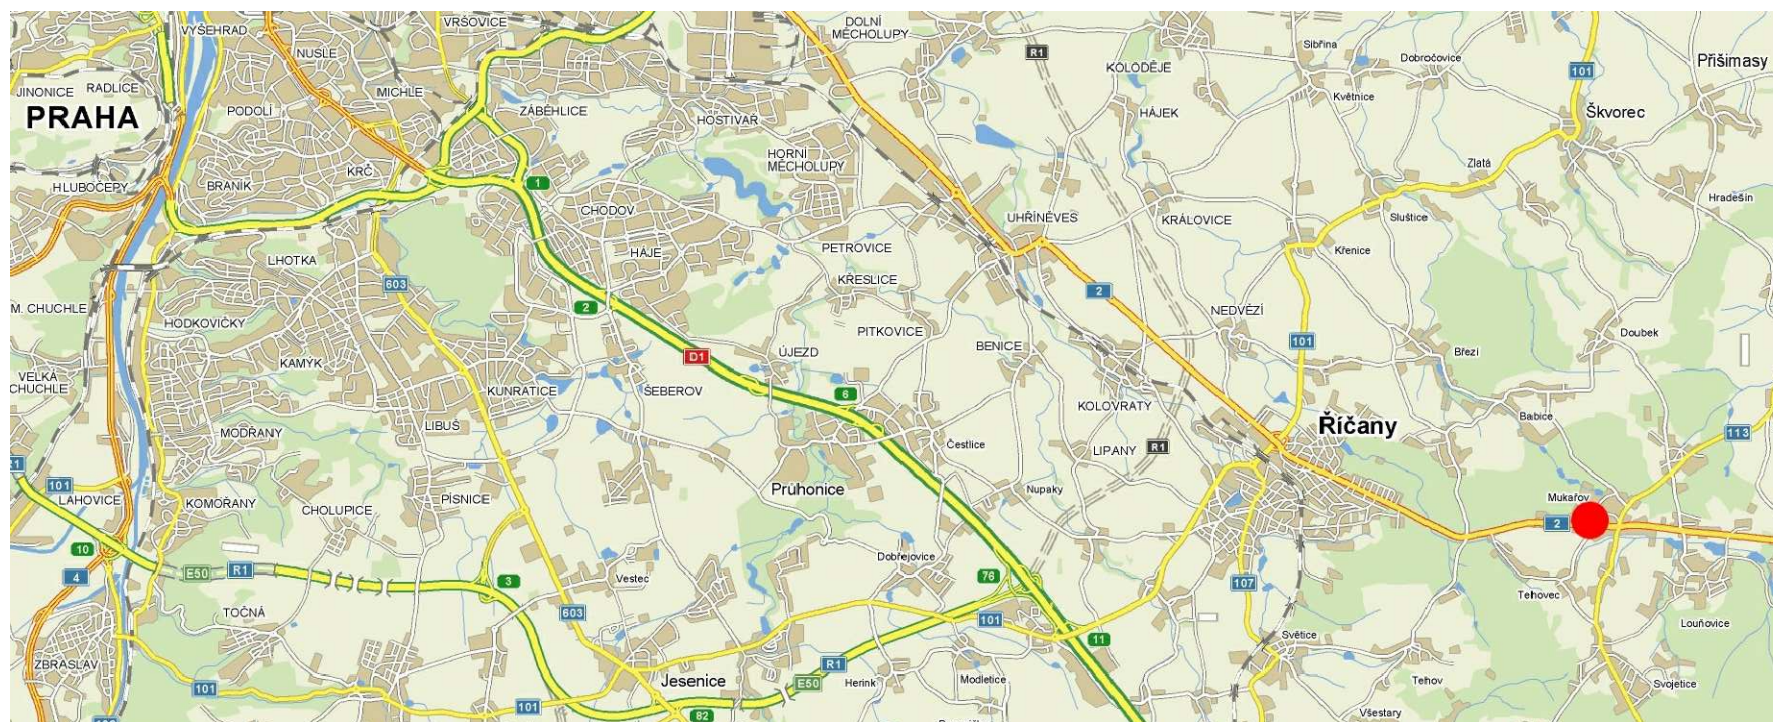


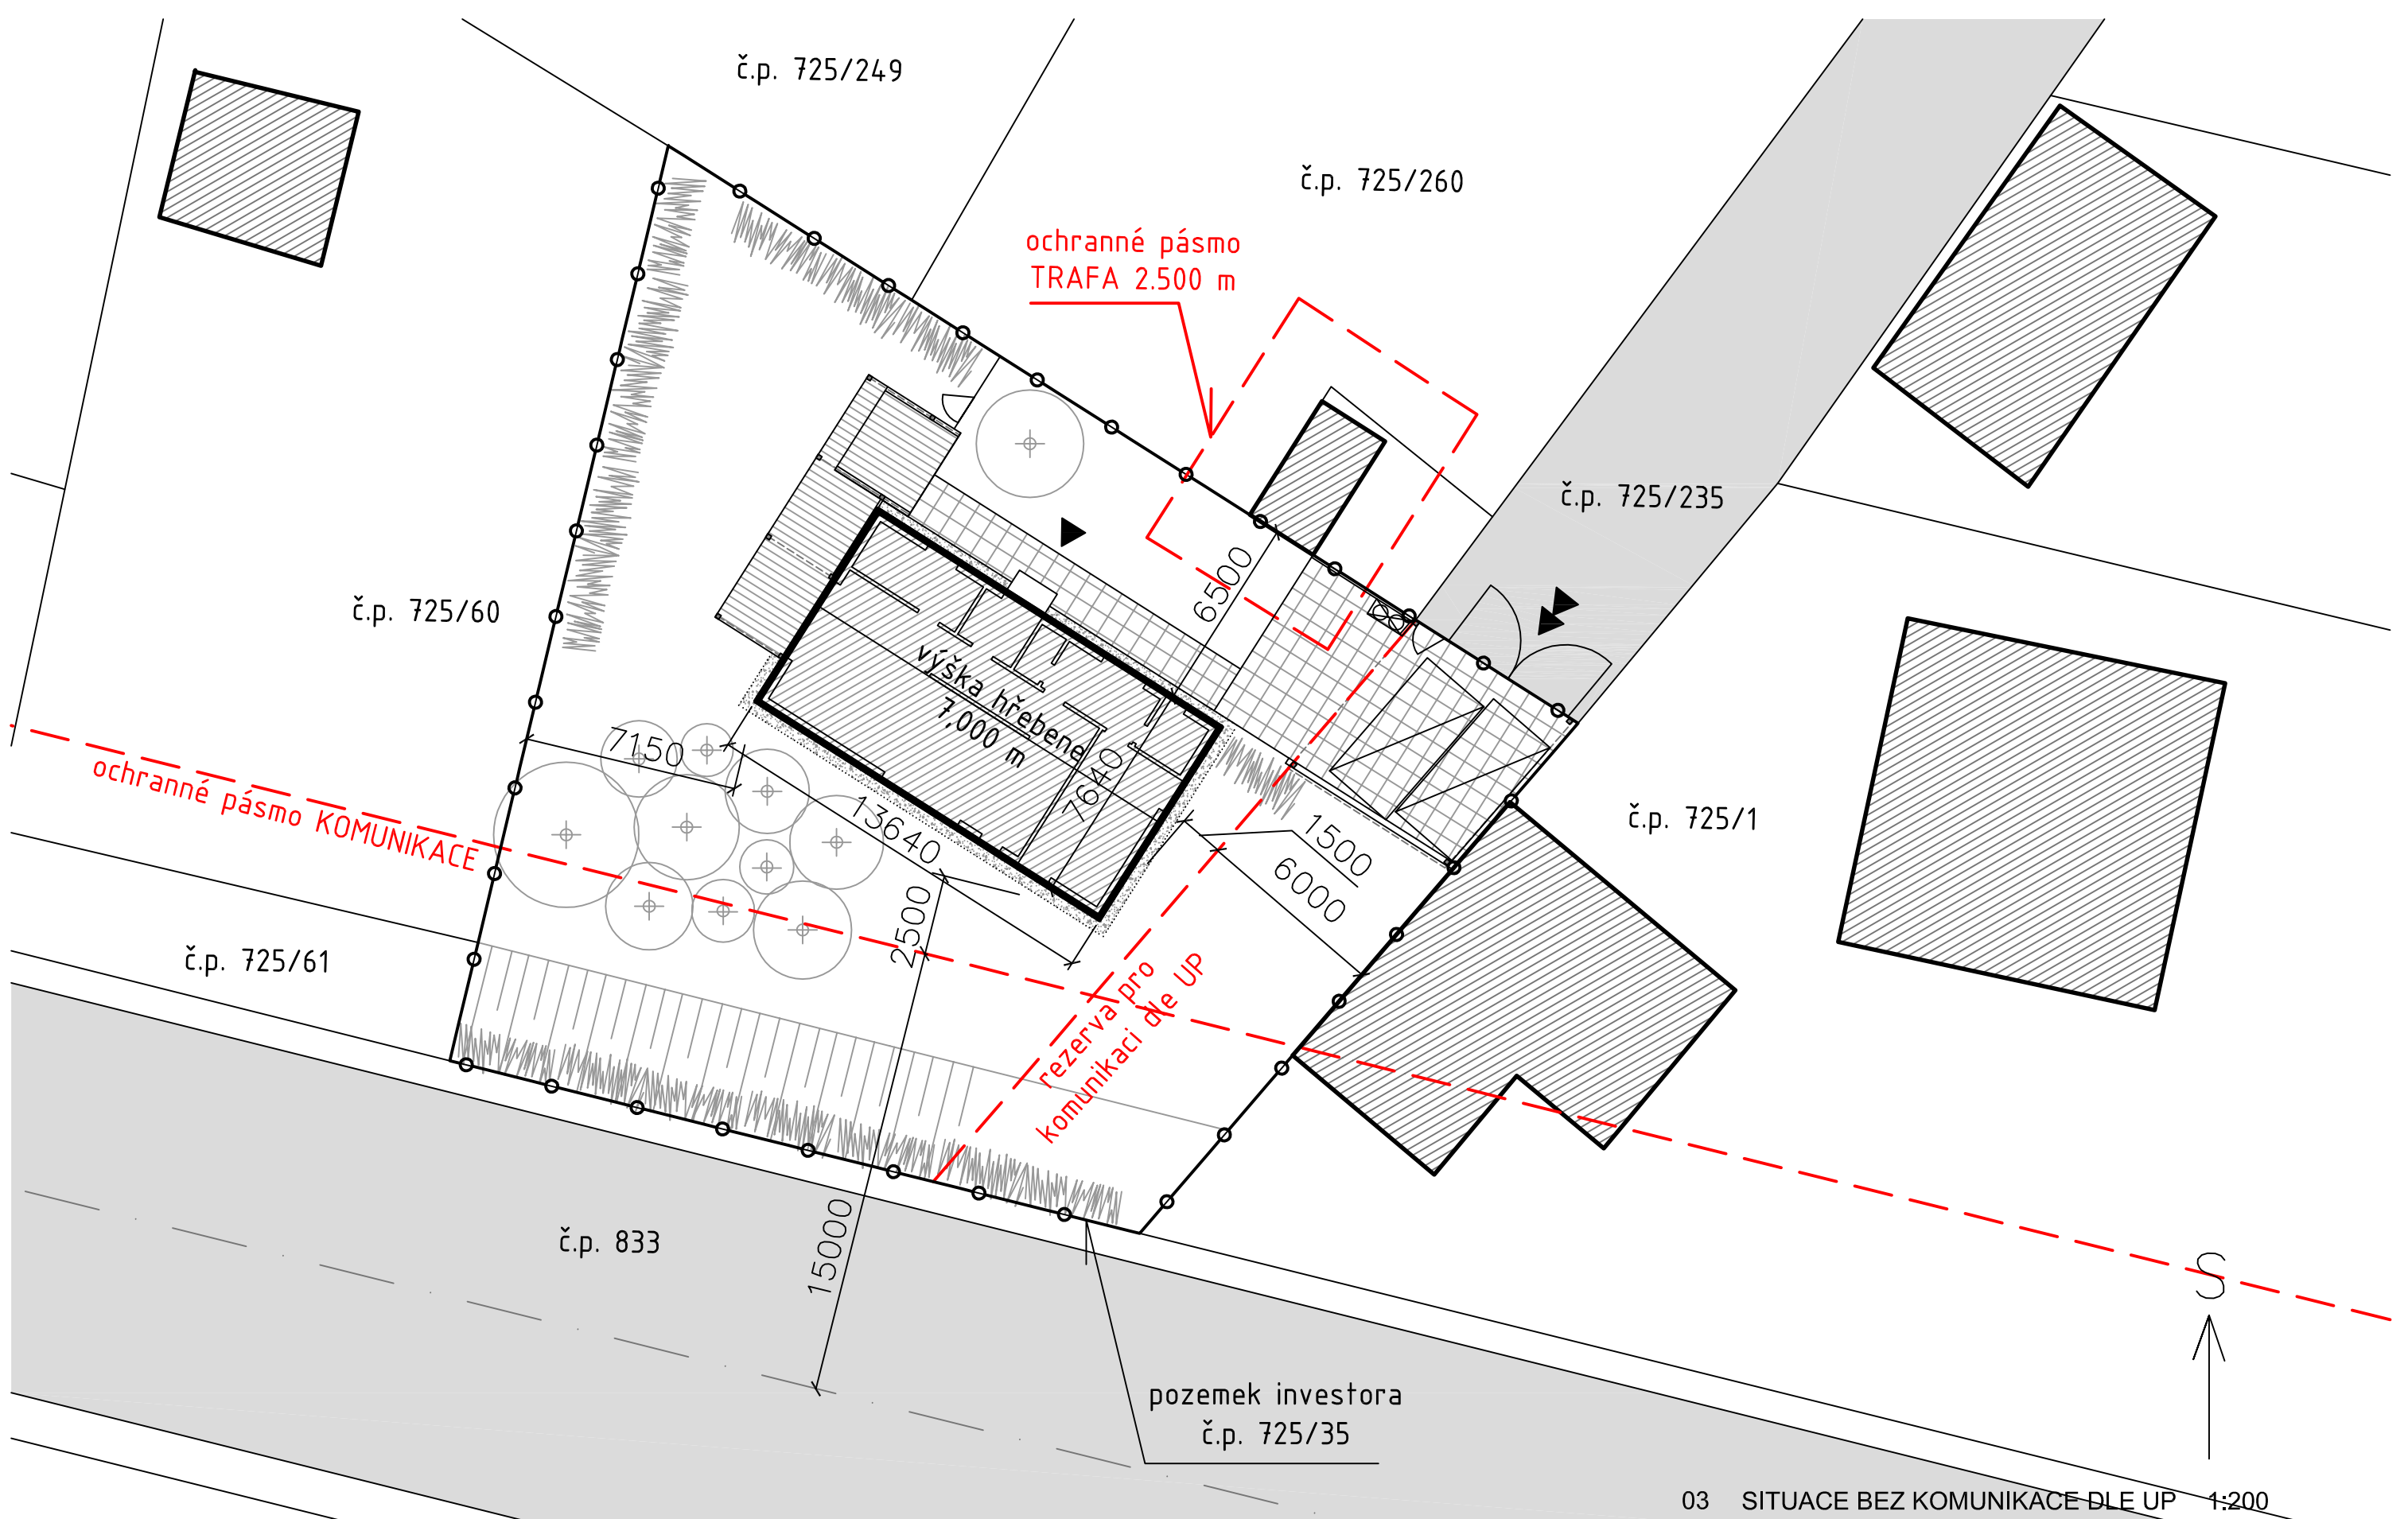
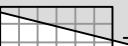
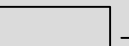
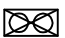







03 SITUACE BEZ KOMUNIKACE DLE UP 1:200

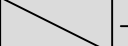LEGENDA:

- | | | | | | | | |
|---|---------------------------|---|----------------|---|------------------------------|---|-----------------|
|  | - HLAVNÍ VSTUP DO OBJEKTU |  | - OVOCNÝ STROM |  | - PARKOVACÍ STÁNÍ (KRYTÉ) |  | - TERASA, DŘEVO |
|  | - VJEZD NA POZEMEK |  | - ŽIVÝ PLOT |  | - VELKOFORMÁTOVÁ BET. DLAŽBA |  | - KOMUNIKACE |
|  | - ODPADOVÉ HOSPODÁŘSTVÍ | | | | | | |

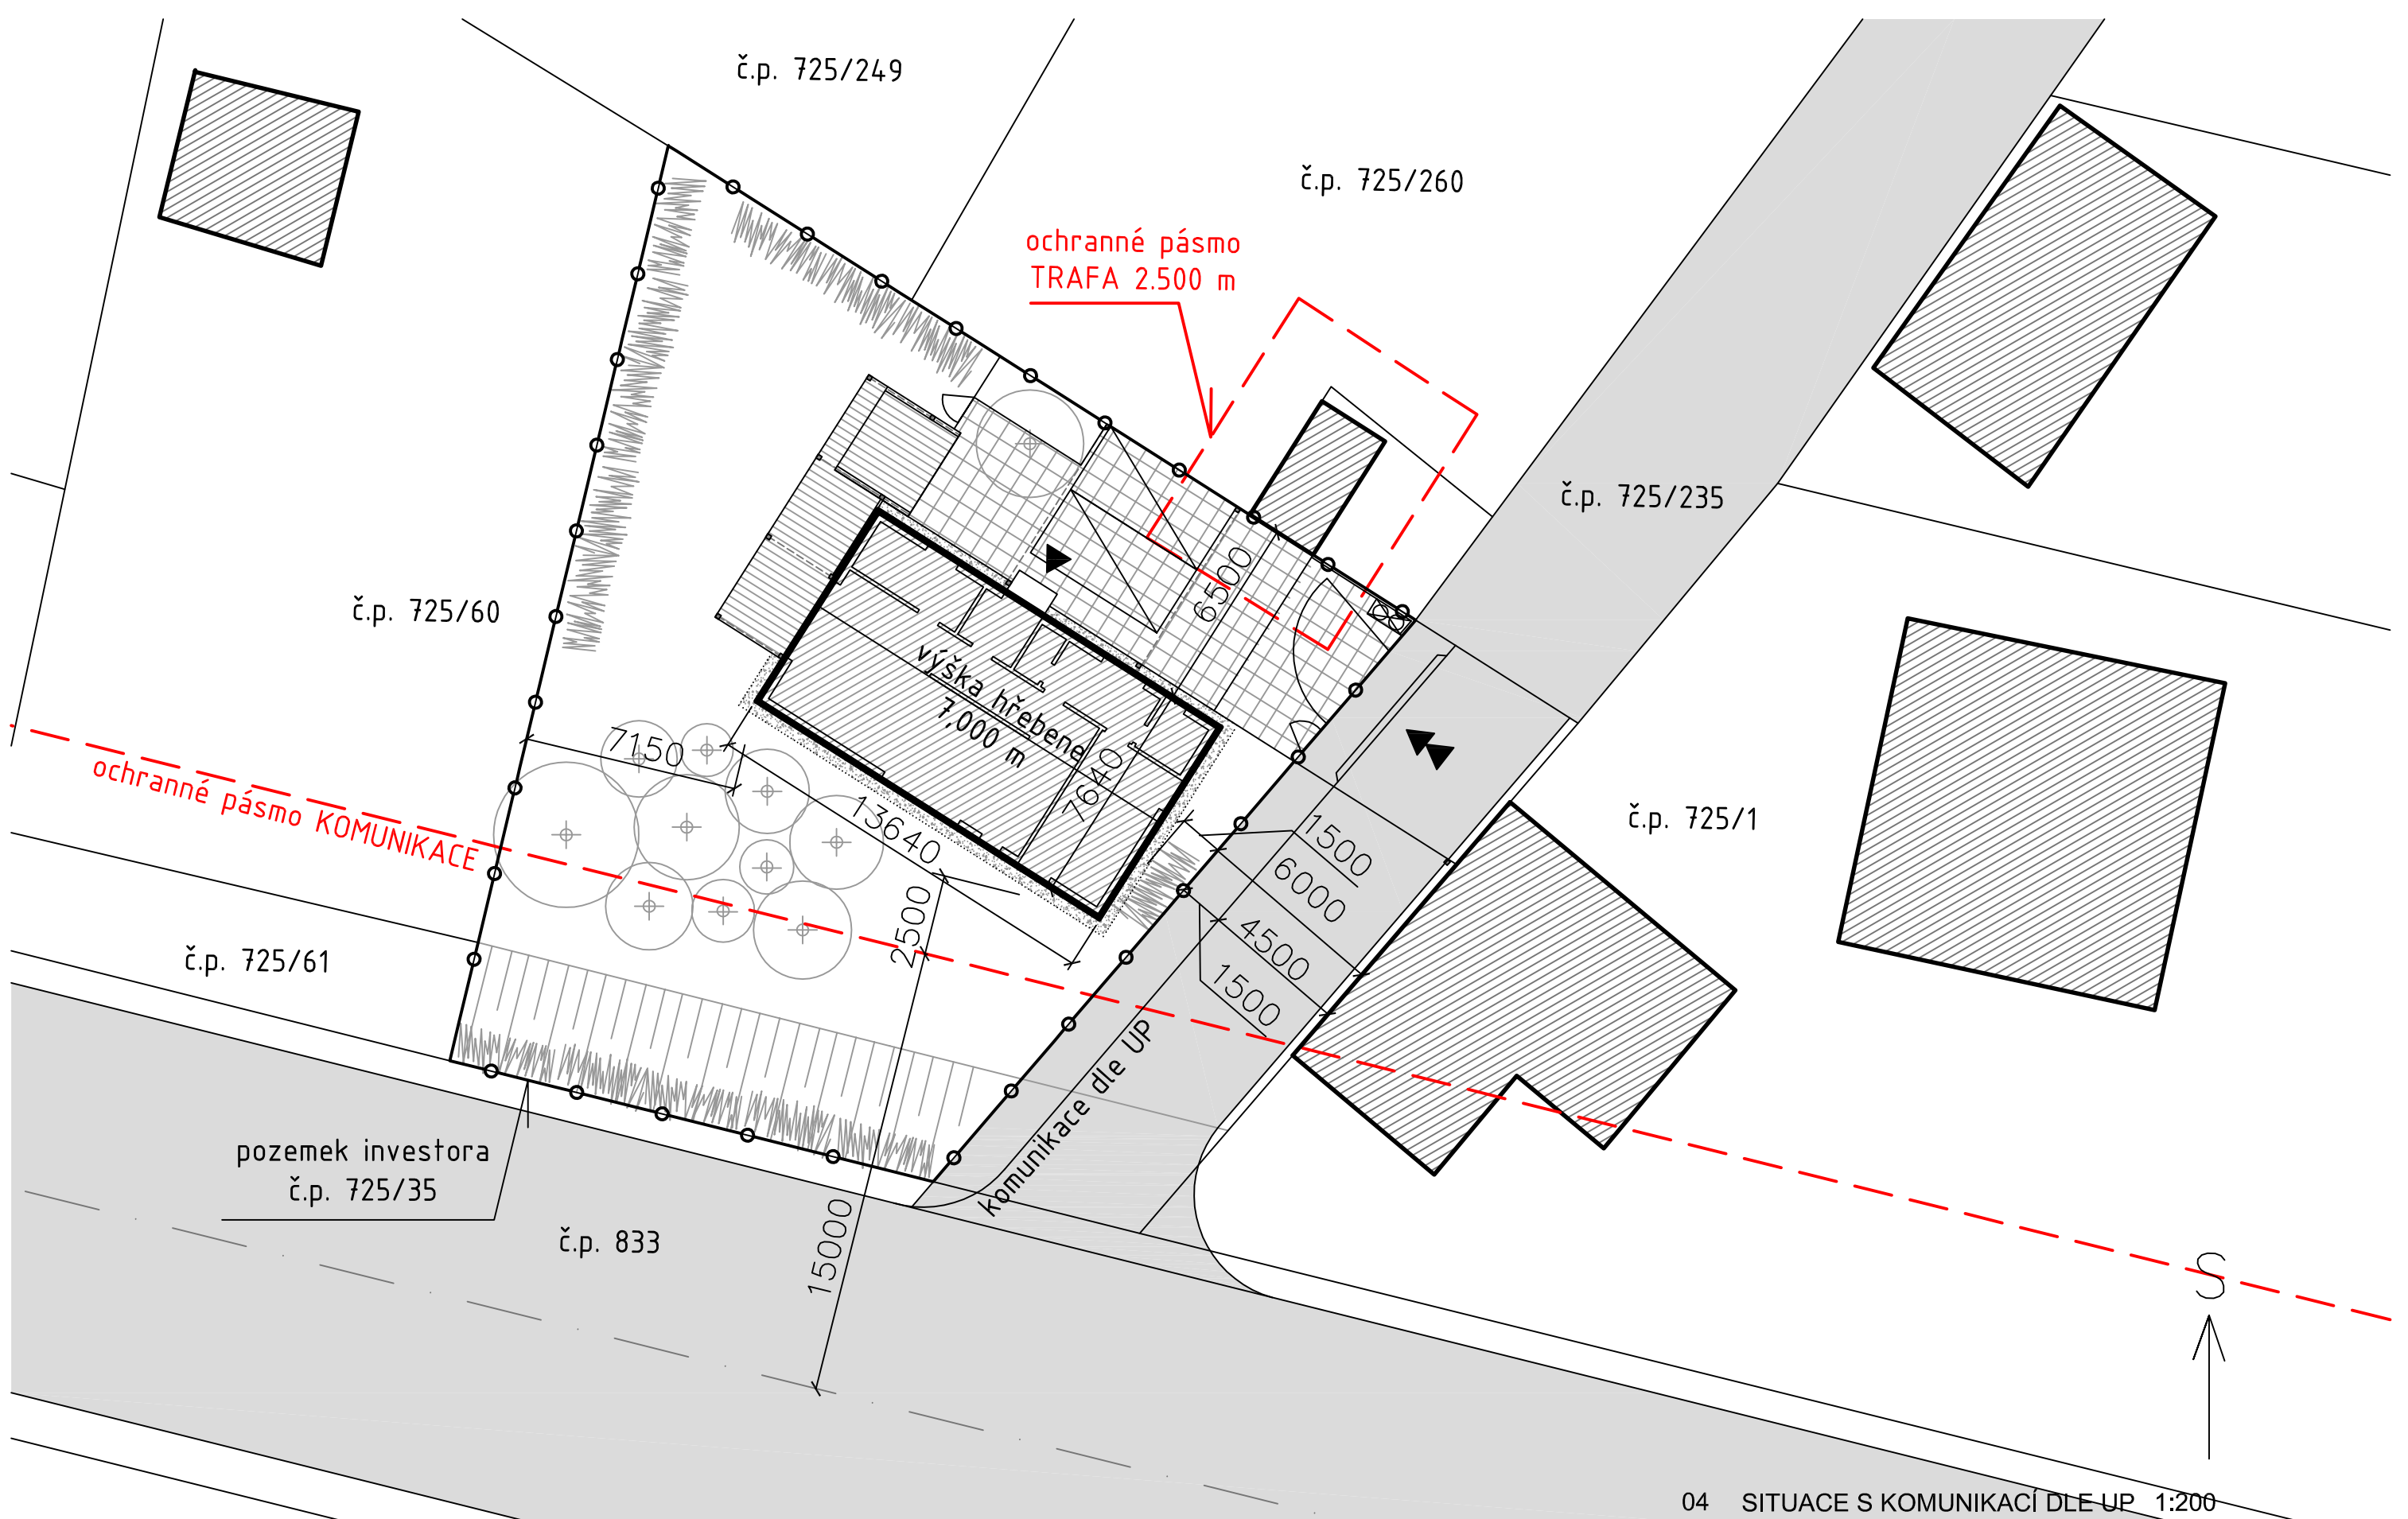

04 SITUACE S KOMUNIKACÍ DLE UP 1:200


LEGENDA:

- ▶ - HLAVNÍ VSTUP DO OBJEKTU
- ▶▶ - VJEZD NA POZEMEK
- ⊗ - ODPADOVÉ HOSPODÁŘSTVÍ


- ⊕ - OVOCNÝ STROM
- ||||| - ŽIVÝ PLOT

- ▧ - PARKOVACÍ STÁNÍ (KRYTÉ)
- ▩ - VELKOFORMÁTOVÁ BET. DLAŽBA

- ▨ - TERASA, DŘEVO
- - KOMUNIKACE

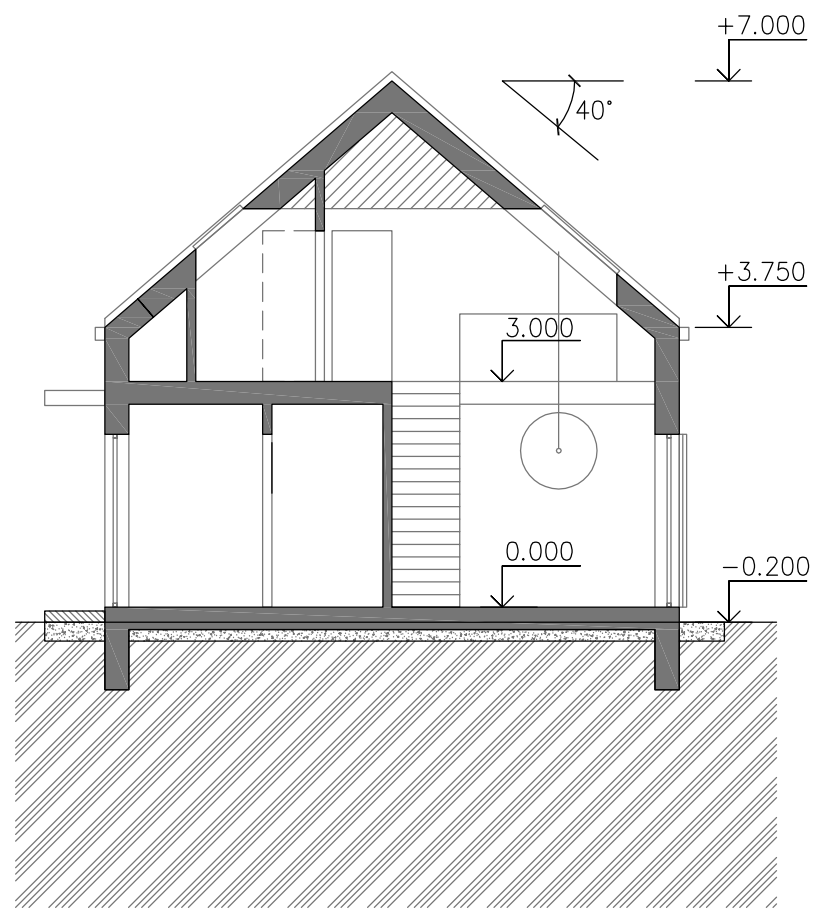

05 PŘÍČNÝ ŘEZ 1:100

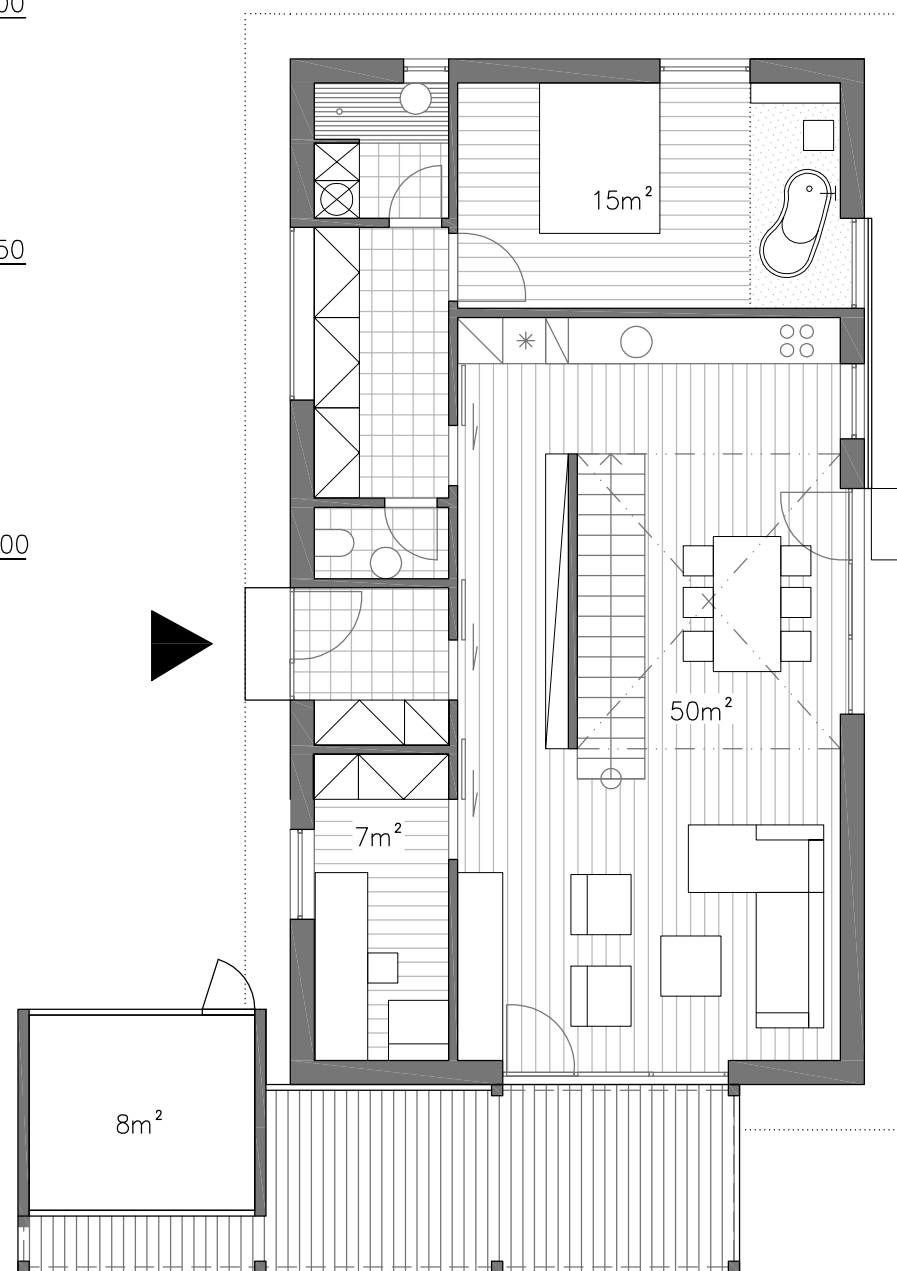






06 PŮSDORYS 1.NP 1:100

ZASTAVĚNÁ PLOCHA: 104m²
 TERASA, PERGOLA A SKLAD: 27m²



07 PŮSDORYS 2.NP 1:100

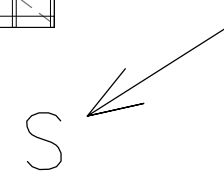

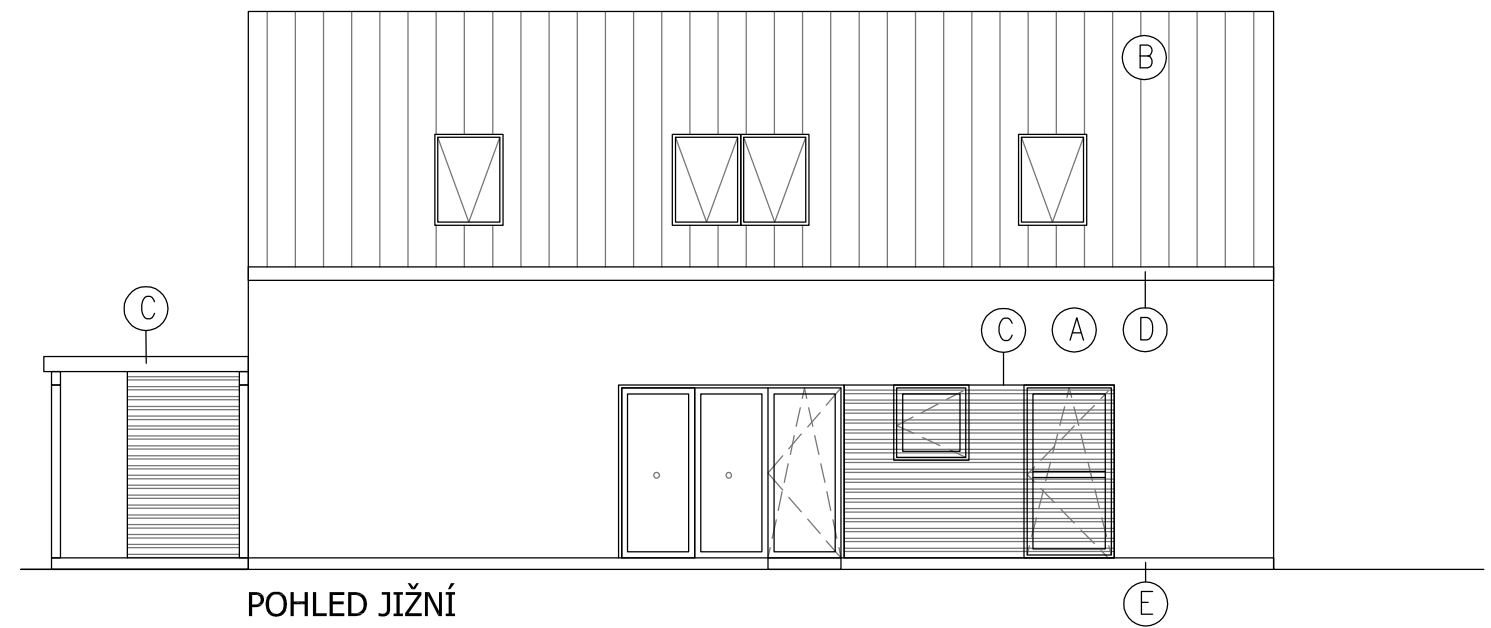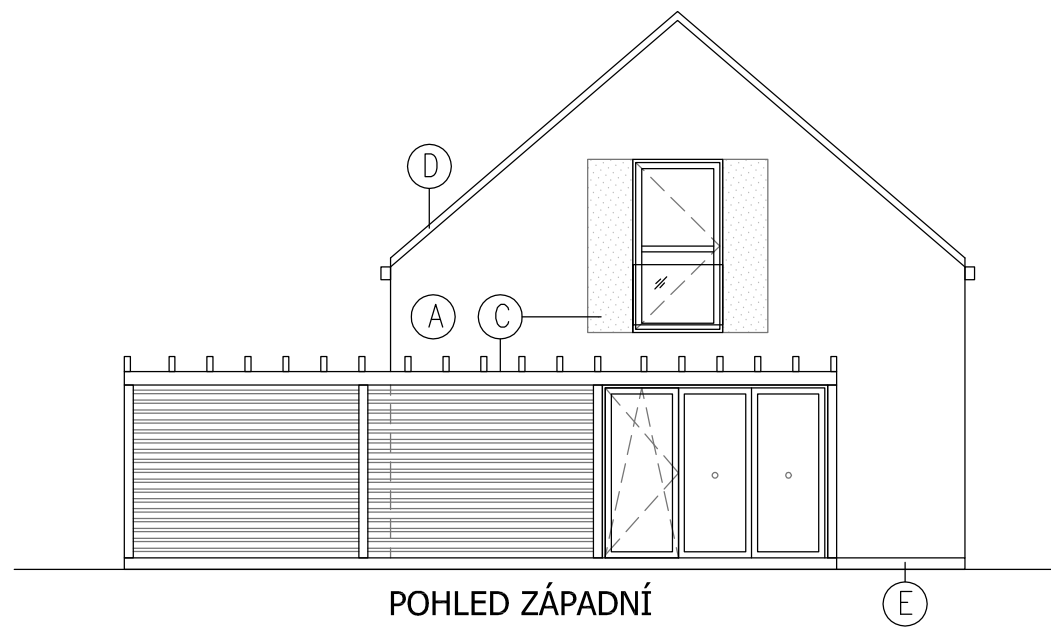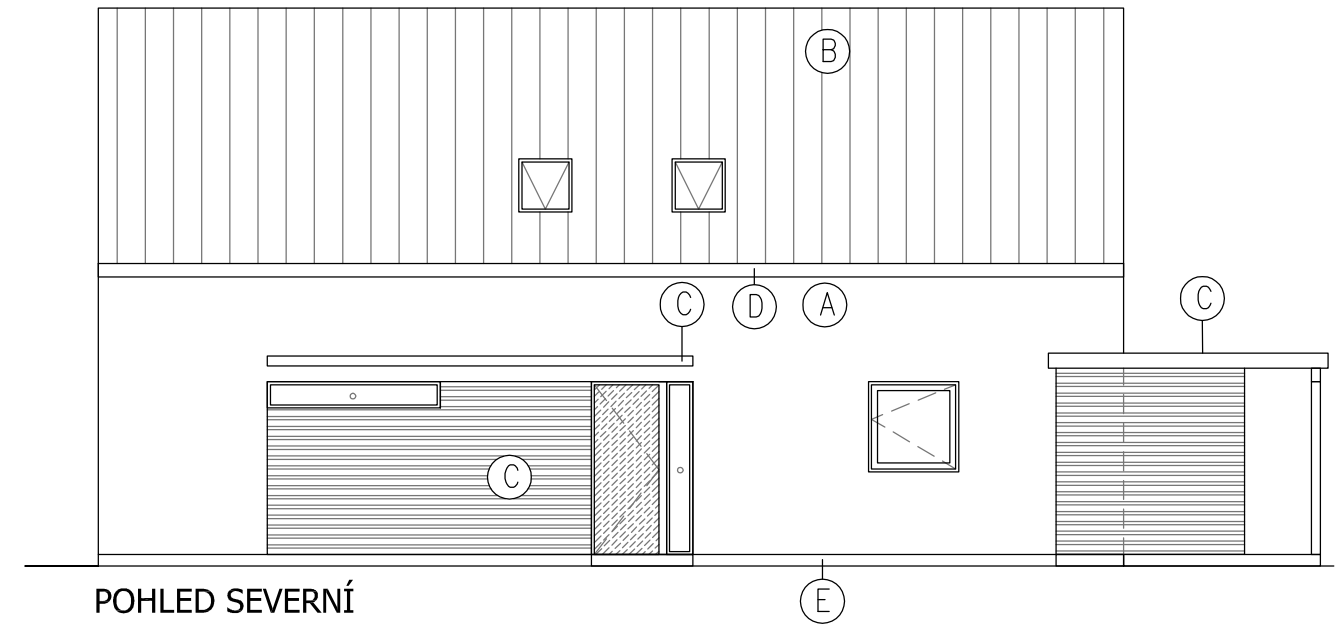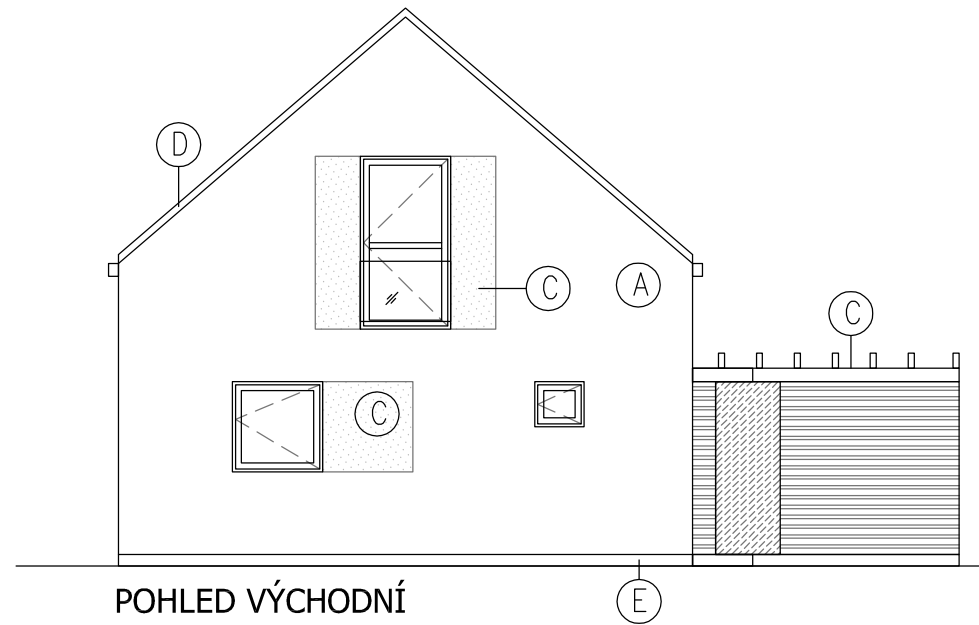


08 POHLEDY 1:100

LEGENDA POVRCHŮ:

- (A) SILIKÁTOVÁ OMÍTKA
BÍLÁ, ŠEDÁ BARVA
- (B) KRYTINA LINDAB SEAMLIN

- (C) DŘEVĚNÝ ROŠT, DŘ. PERGOLA, OKENICE
- (D) POZINKOVANÝ FALCOVANÝ PLECH
- (E) SOKLOVÁ OMÍTKA, TMAVĚ ŠEDÁ



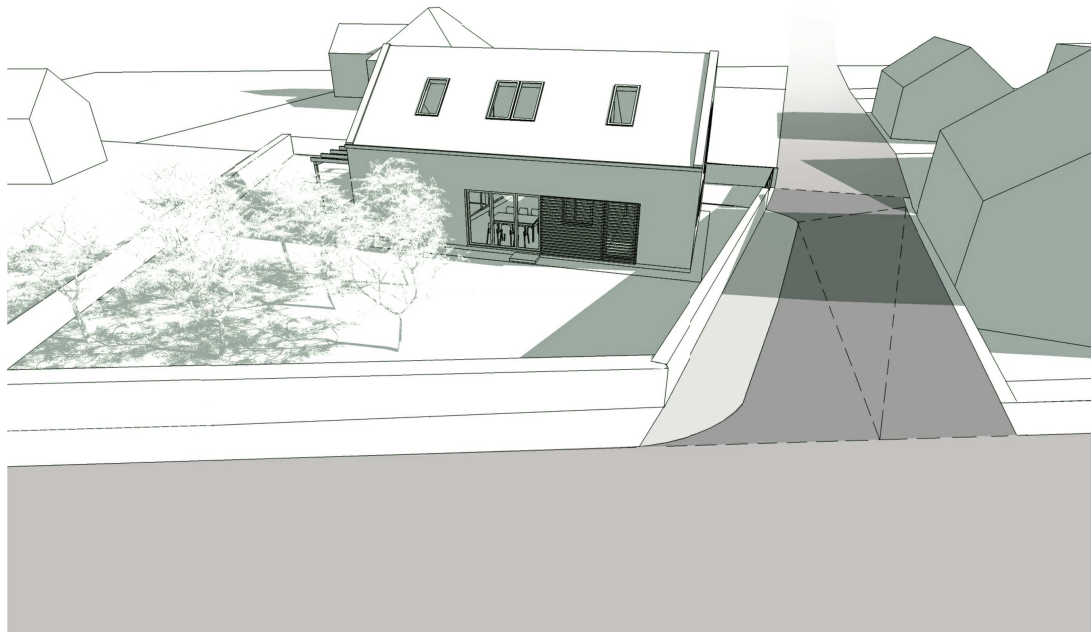

VIZUALIZACE RD MUKAŘOV S KOMUNIKACI DLE UP (HORIZONT 50 LET???)

ODKOUPENÍ POZEMKU OBCÍ: 150m²
NOVĚ REALIZOVANÁ BRÁNA A PŘÍSTŘEŠEK PRO
AUTA PROPOJEN SE VSTUPEM